

Tasquinhas e FMM 2022

Planta 1



Legenda:

- - Camarim
- 3 3 - Tasquinha c/ sombra e arrumos
- E - Quadro eléctrico
- A - Arrumos gerais
- L - Lavabos

- Mesas (80)
- Grelhador
- WC - Casa de banho
- P - Palco
- Zona de arrumos trazeira
- Ecoponto

- Cobertura de sombra geral
- CMS - Stand da CMS
- Ecran video

- Estrutura de entradas
- Cafés


Espaços Comerciais FMM

- Espaço 6mX2m (artesanato)
- Espaço 4mX2m (artesanato)
- Espaço 3mX2m (artesanato)
- Bar/Cervejeira
- Espaço 6mX3m (alimentos/bares)
- Espaço exclusivo CMS

Desenho esquemático s/ escala

Tasquinhas e FMM 2022

Planta 2

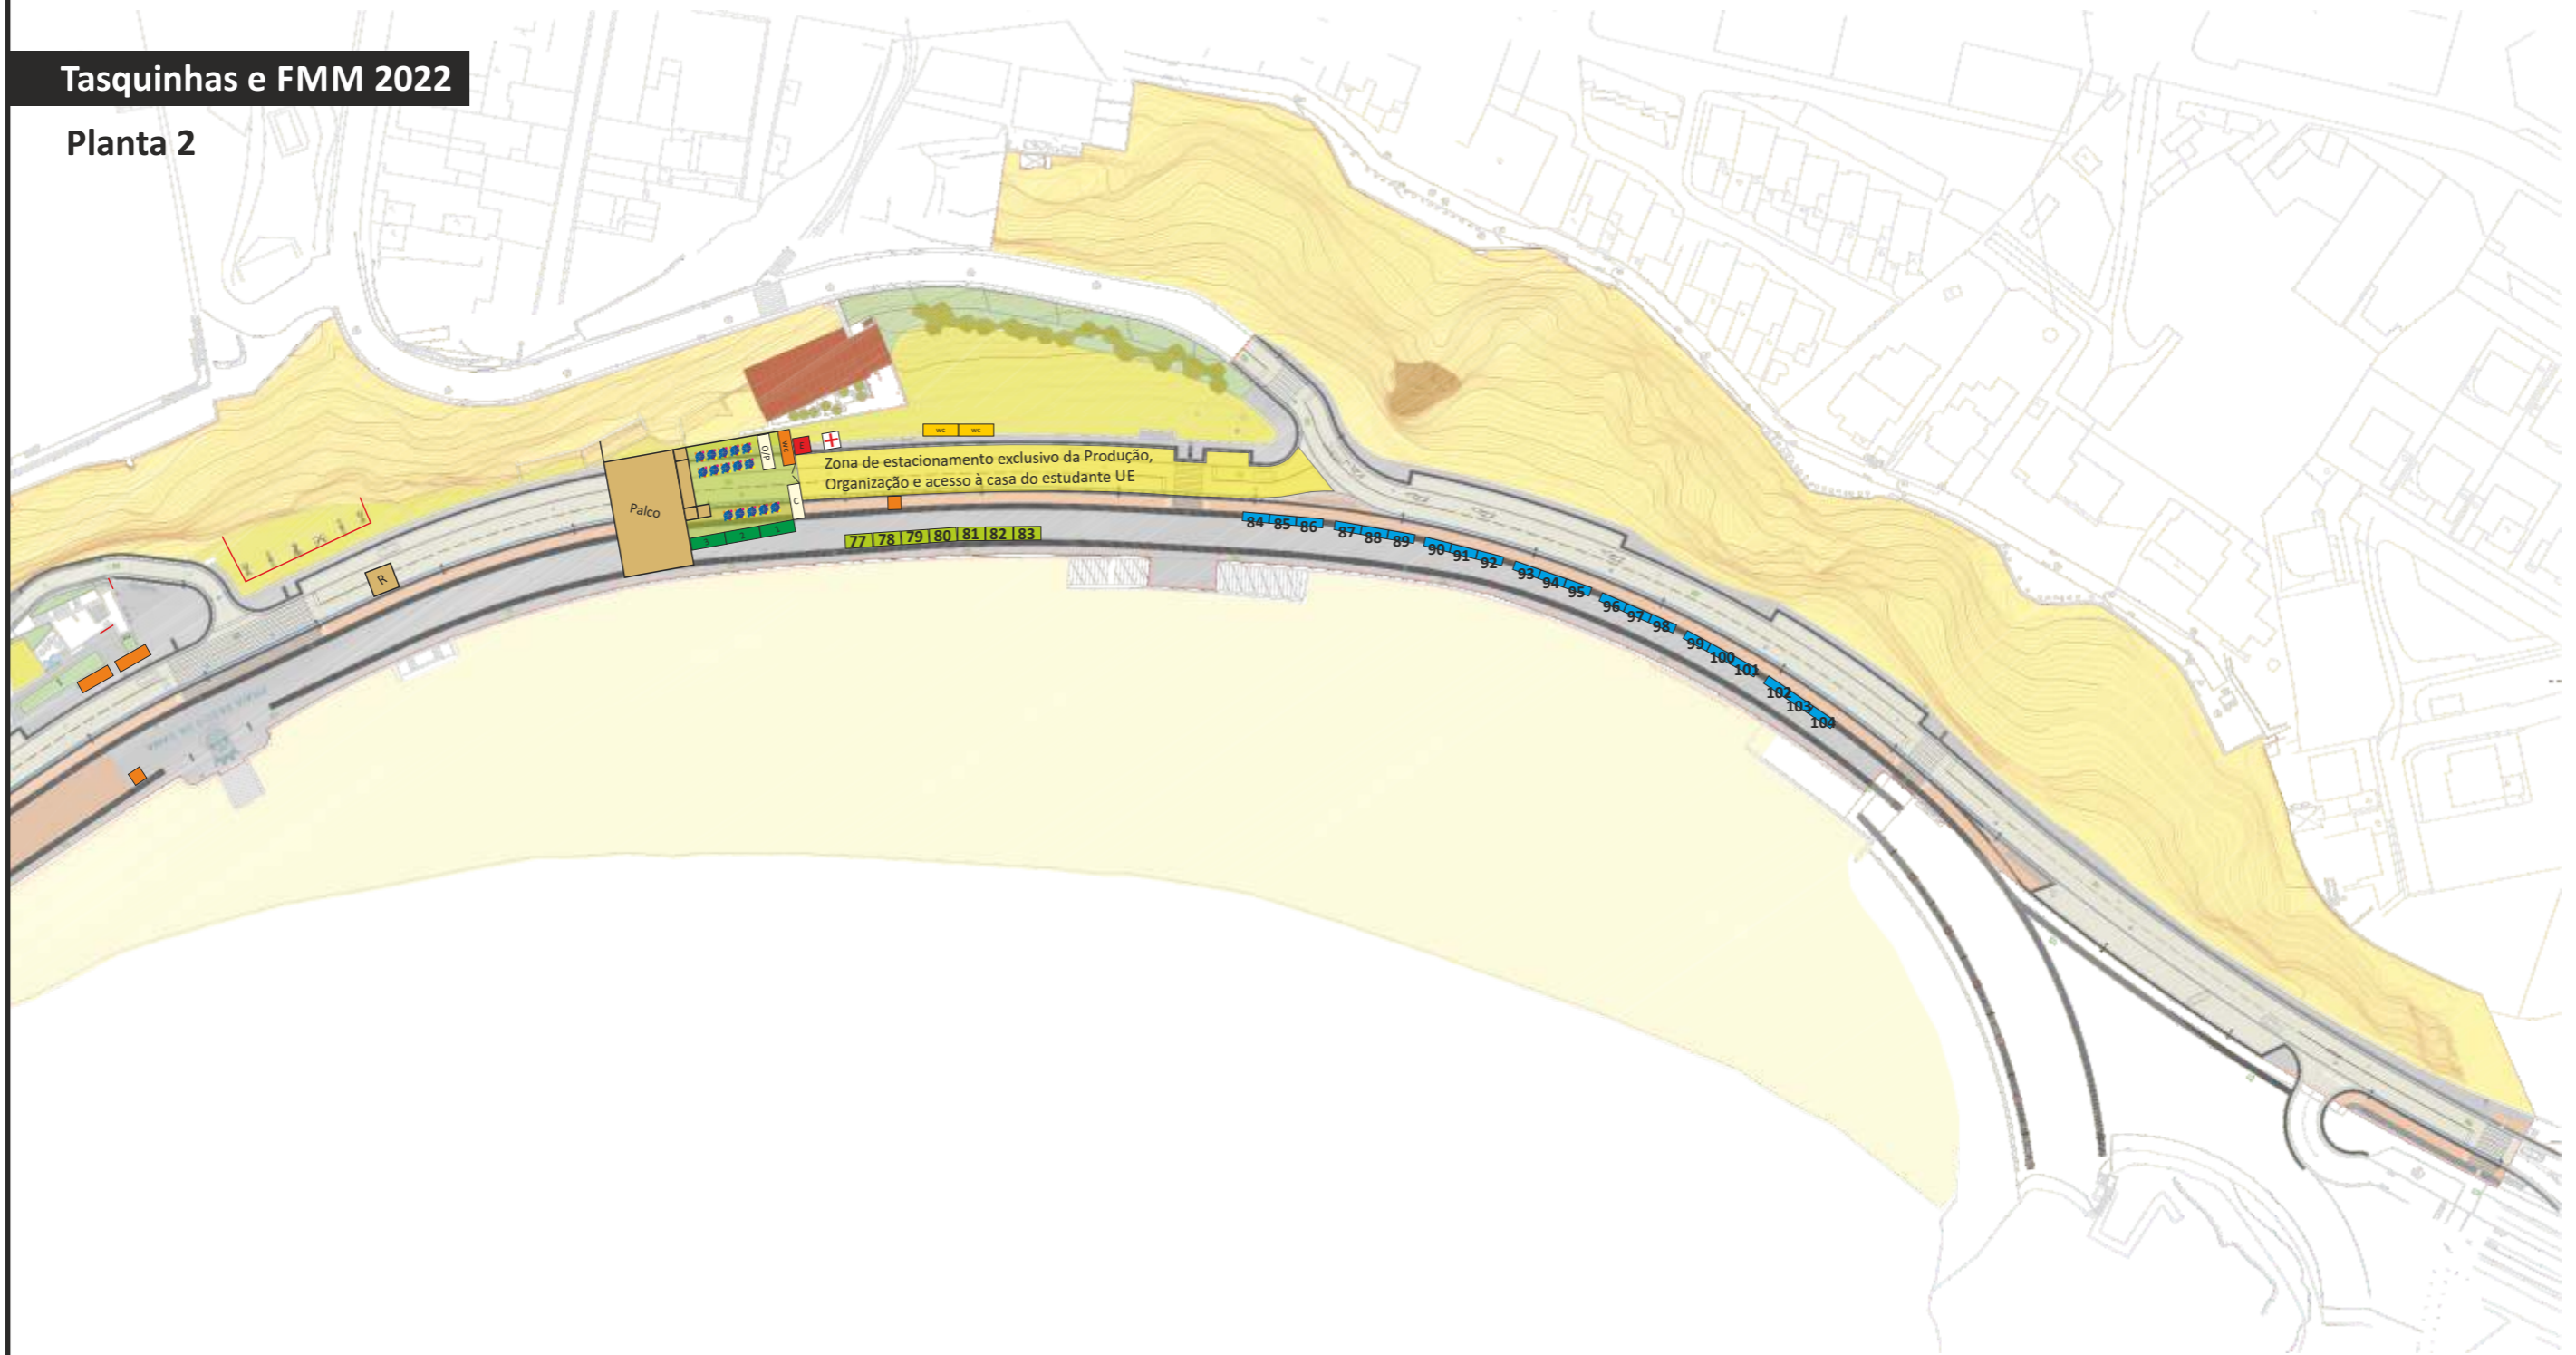

Legenda:

- - Camarim
- - Casa de banho
- - Gerador de emergência
- - Palco
- - Bar/Cervejeira

Espaços Comerciais FMM

- - Espaço 6mX2m, 4mX2m, 3mX2m (artesanato)
- - Espaço 6mX3m (alimentos/bares)